

1. ÄNDERUNG DER ERGÄNZUNGSSATZUNG REISACH - STADT OSTERHOFEN - DURCH DECKBLATT NR. 1

STADT OSTERHOFEN
LKRS. DEGGENDORF

ÜBERSICHT
M 1:50.000



GEMEINDE

Stadt Osterhofen
Stadtplatz 13
94486 Osterhofen

Tel.: 09932 / 403 - 0
Fax: 09937 / 403 - 175



www.osterhofen.de
Email: info@osterhofen.de

Liane Sedlmeier, Erste Bürgermeisterin

PLANINHALT

VORENTWURF

PLANUNG

PROJ.-NR.	672
PLAN.-NR.	672-1
MAßSTAB	1:1.000
DATUM	16.02.2021

SEIDL & ORTNER

ARCHITEKTUR | LANDSCHAFT | ORTSPLANUNG


VORSTADT 25
94486 OSTERHOFEN
TELEFON 09932.9084585
MAIL office@seidl-ortner.de

JOCHEN **SEIDL** ARCHITEKT
TELEFON 09932.9099753
MAIL js@seidl-ortner.de


ANDREAS **ORTNER**
LANDSCHAFTSARCHITEKT
TELEFON 09932.9099752
MAIL ao@seidl-ortner.de




AUSSCHNITT RECHTSGÜLTIGER LAGEPLAN ZUR SATZUNG

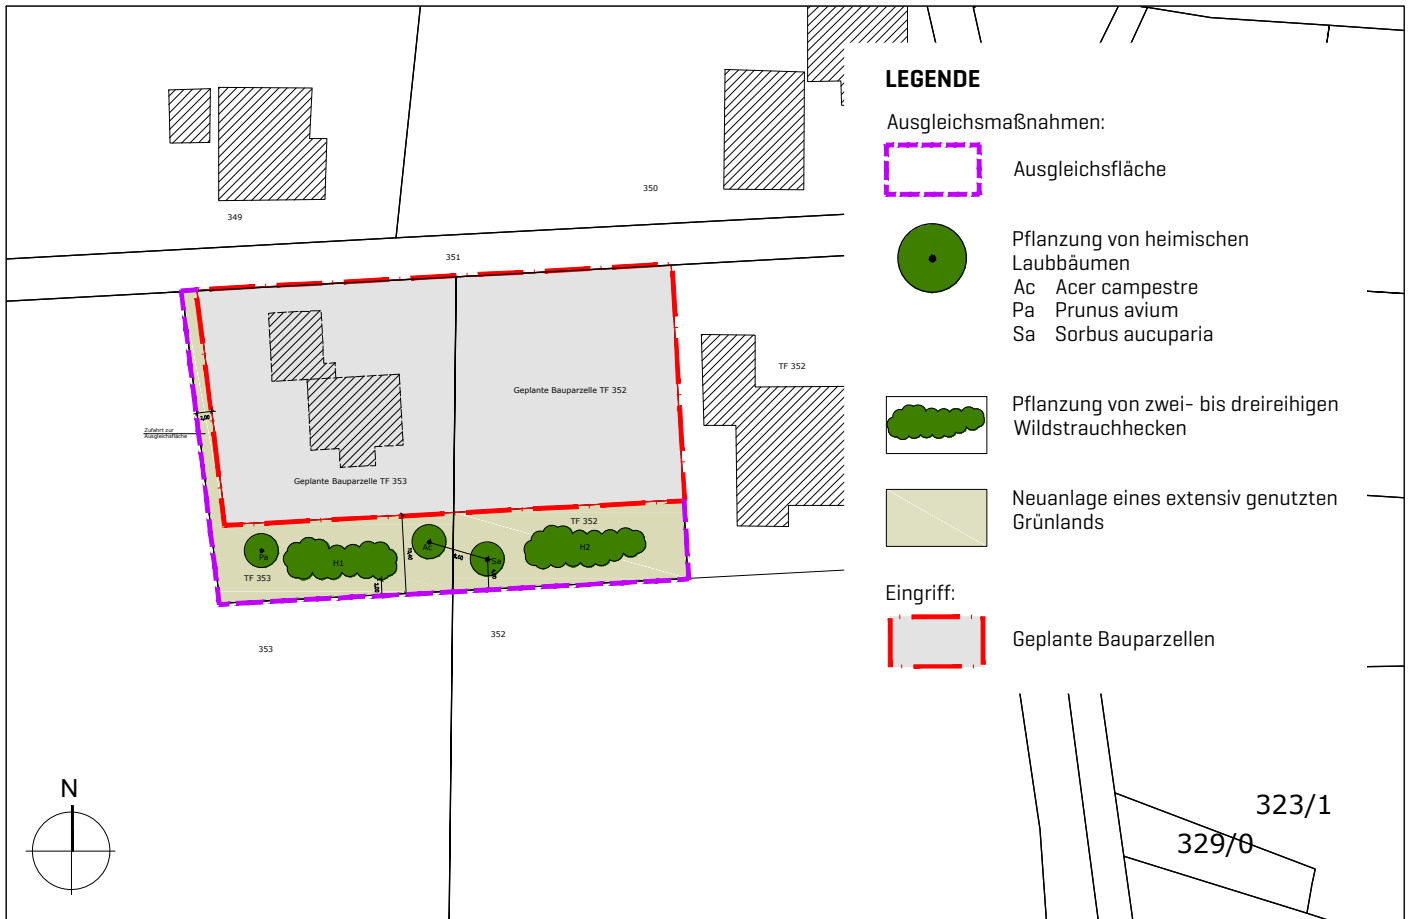


1. ÄNDERUNG DURCH DECKBLATT NR. 1

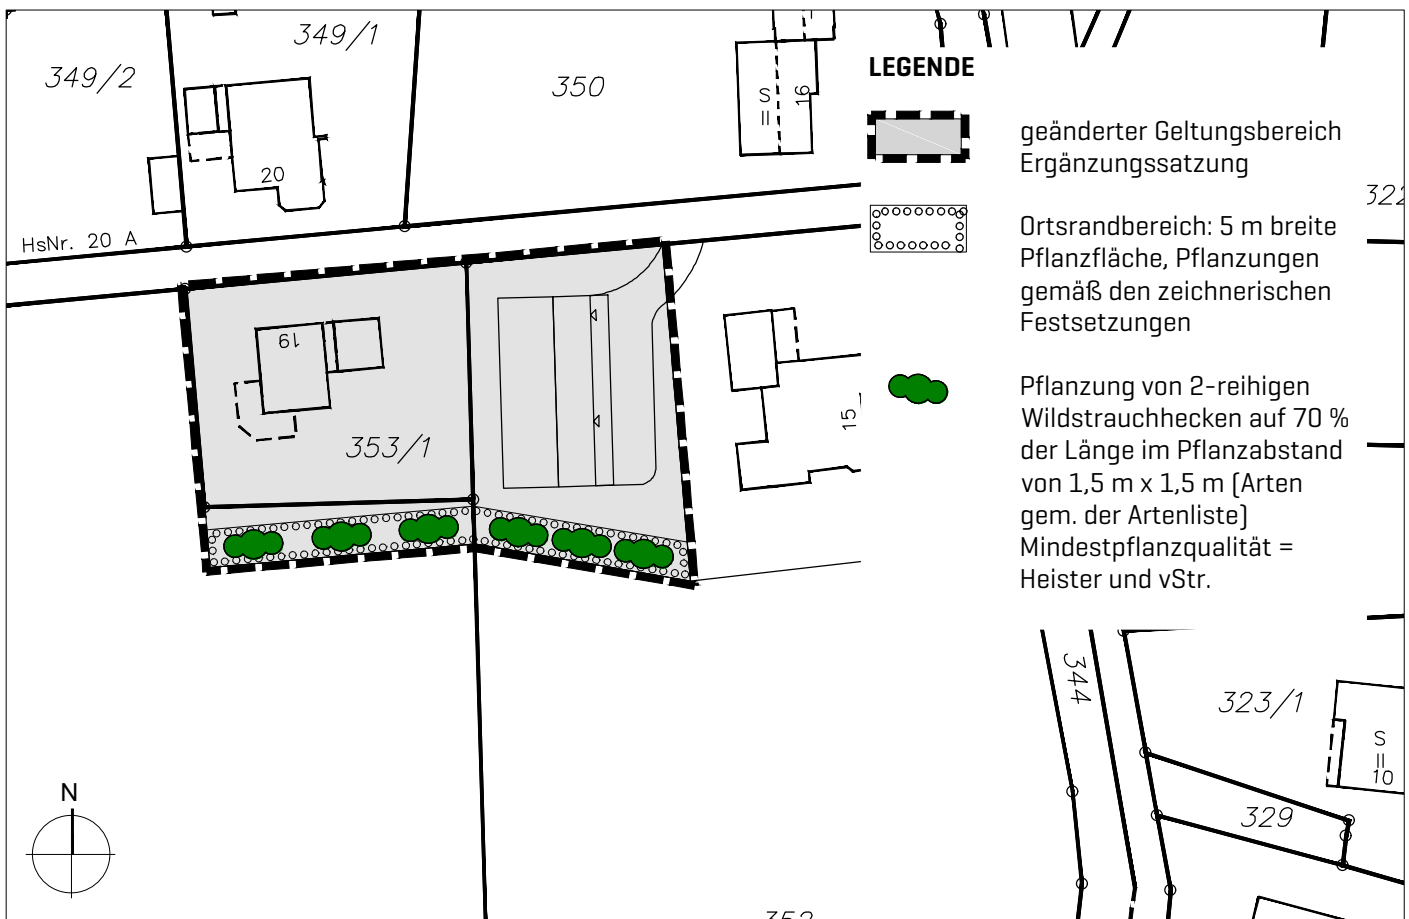

AUSGLEICHSFLÄCHE 1

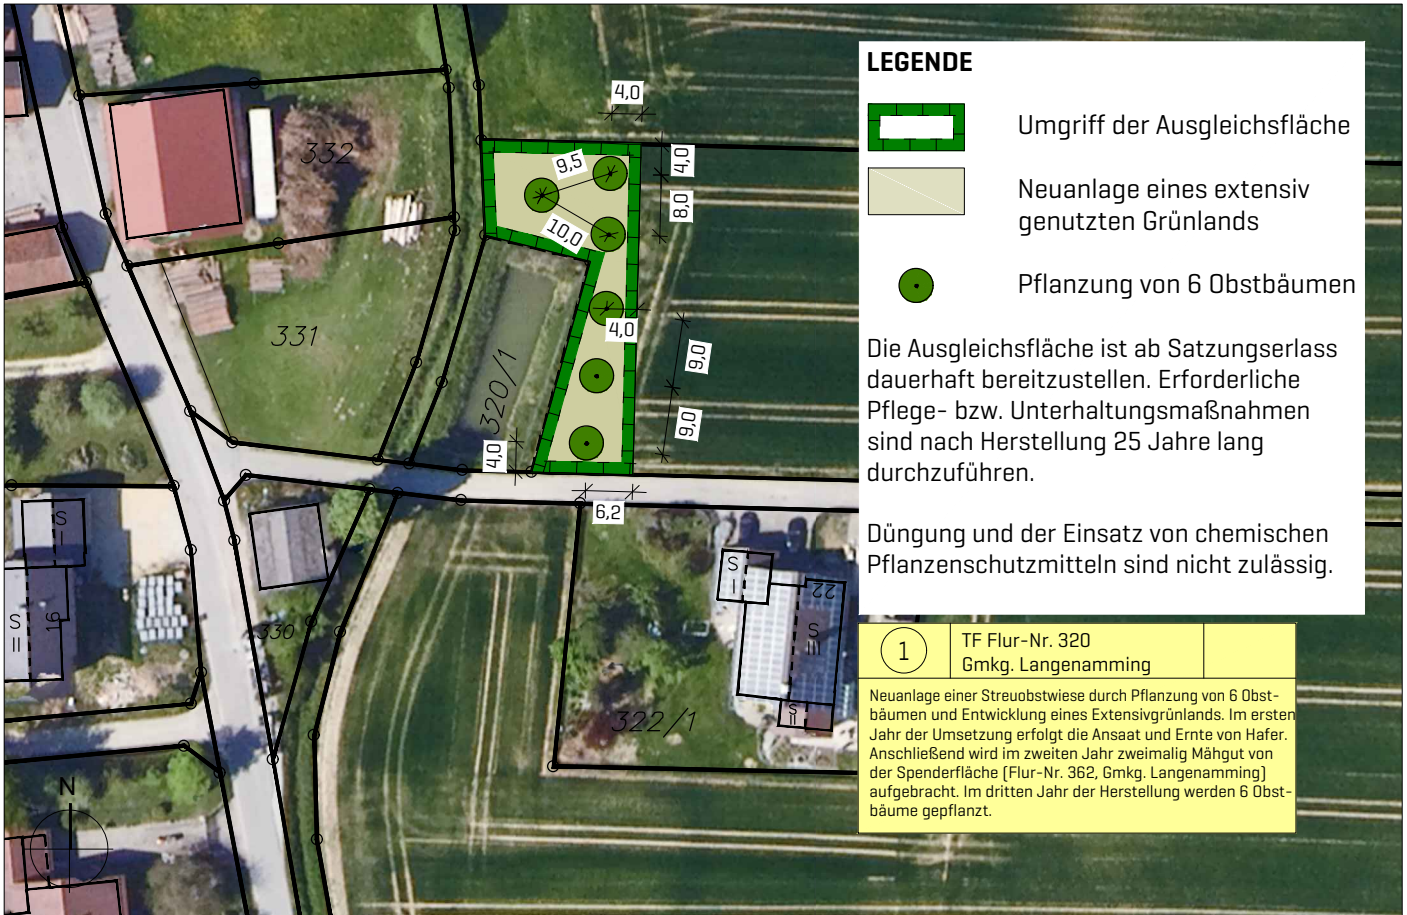

AUSGLEICHSFLÄCHE 2

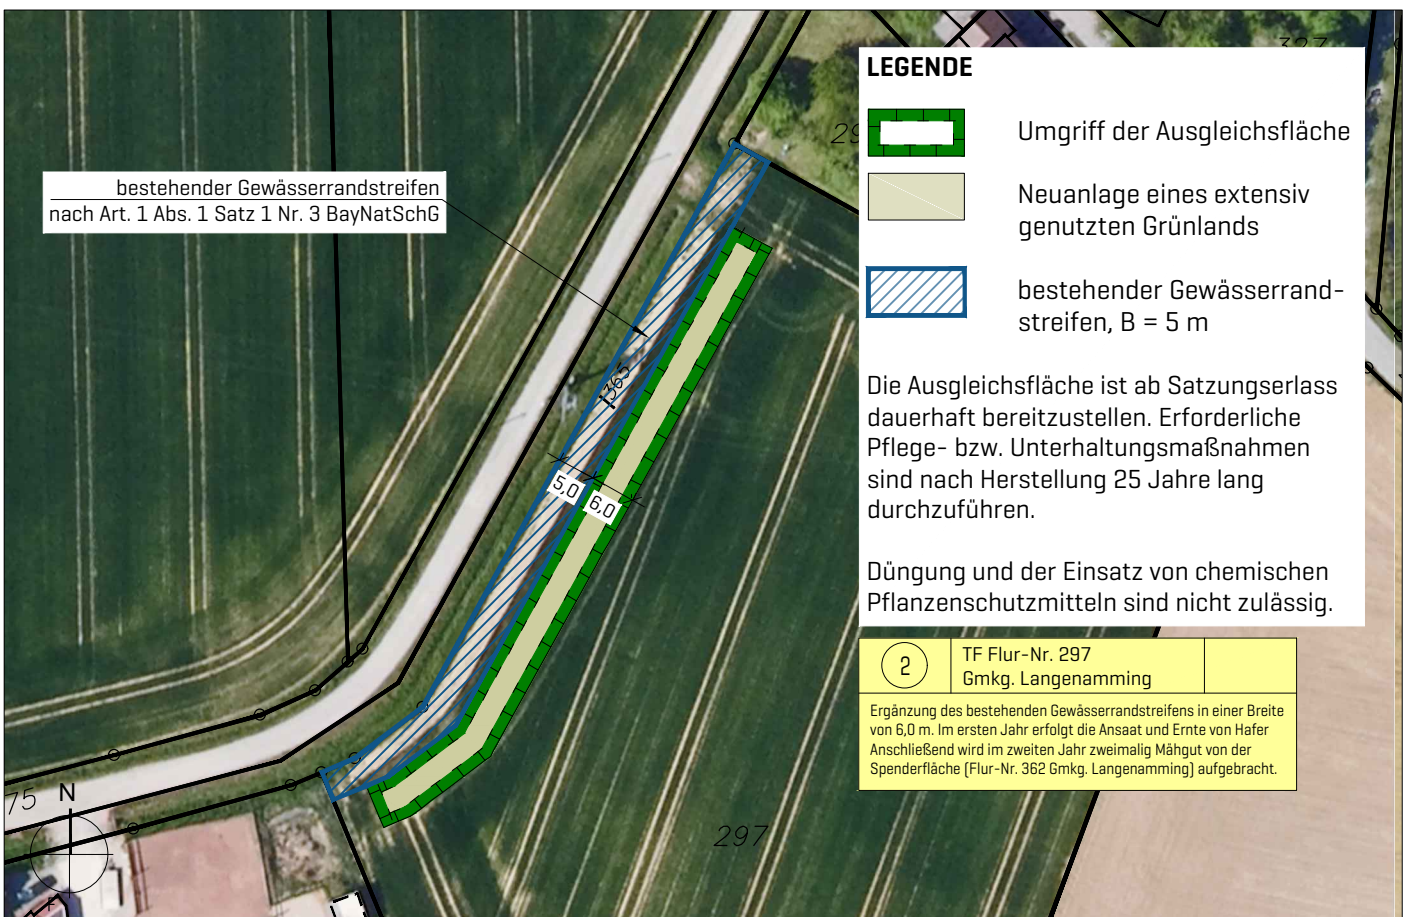

VERFAHRENSVERMERKE

1. Der Bauausschuss der Stadt Osterhofen hat in der Sitzung vom die 1.Änderung der Ergänzungssatzung Reisach durch Deckblatt Nr. 1 beschlossen. Der Aufstellungsbeschluss wurde am ortsüblich bekannt gemacht.

2. Zu dem Entwurf des Deckblattes in der Fassung vom wurden die Behörden und sonstigen Träger öffentlicher Belange gemäß § 4 Abs. 2 BauGB in der Zeit vom bis beteiligt.

3. Der Entwurf des Deckblattes in der Fassung vom wurde mit der Begründung gemäß § 3 Abs. 2 BauGB in der Zeit vom bis öffentlich ausgelegt.

4. Die Stadt Osterhofen hat mit Beschluss des Bauausschusses vom das Deckblatt zur Ergänzungssatzung Reisach in der Fassung vom beschlossen.

Osterhofen, den (Siegel)

Liane Sedlmeier (Erste Bürgermeisterin)