

ÄNDERUNG DES FLÄCHENNUTZUNGSPLANES MIT INTEGRIERTEM LANDSCHAFTSPLAN DECKBLATT NR. 67

STADT OSTERHOFEN
LKRS. DEGGENDORF

ÜBERSICHT
M 1:100.000



PLANINHALT

SATZUNGS-
FASSUNG

SEIDL & ORTNER

ARCHITEKTUR | LANDSCHAFT | ORTSPLANUNG

VORSTADT 25
94486 OSTERHOFEN
TELEFON 09932.9084585
MAIL office@seidl-ortner.de

PLANUNG

PROJ.-NR.	567
PLAN.-NR.	101
MAßSTAB	1:5.000
DATUM	10.11.2020

JOCHEN **SEIDL** ARCHITEKT
TELEFON 09932.9099753
MAIL js@seidl-ortner.de

ANDREAS **ORTNER**
LANDSCHAFTSARCHITEKT
TELEFON 09932.9099752
MAIL ao@seidl-ortner.de

VERFAHRENSVERMERKE

1. Der Stadtrat Osterhofen hat in der Sitzung vom **07.05.2020** die Änderung des Flächennutzungsplans durch Deckblatt Nr. 67 beschlossen. Der Aufstellungsbeschluss wurde am **29.05.2020** ortsüblich bekannt gemacht.

2. Die frühzeitige Öffentlichkeitsbeteiligung gemäß § 3 Abs. 1 BauGB mit öffentlicher Darlegung und Anhörung für den Vorentwurf des Deckblattes zum Flächennutzungsplan in der Fassung vom **07.05.2020** hat in der Zeit vom **29.05.2020 bis 29.06.2020** stattgefunden.

3. Die frühzeitige Beteiligung der Behörden und sonstigen Träger öffentlicher Belange gemäß § 4 Abs. 1 BauGB für den Vorentwurf des Deckblattes zum Flächennutzungsplan in der Fassung vom **07.05.2020** hat in der Zeit vom **29.05.2020 bis 29.06.2020** stattgefunden.

4. Zu dem Entwurf des Deckblattes zum Flächennutzungsplans in der Fassung vom **07.07.2020** wurden die Behörden und sonstigen Träger öffentlicher Belange gemäß § 4 Abs. 2 BauGB in der Zeit vom **25.09.2020 bis 26.10.2020** beteiligt.

5. Der Entwurf des Deckblattes zum Flächennutzungsplan in der Fassung vom **07.07.2020** wurde mit der Begründung gemäß § 3 Abs. 2 BauGB in der Zeit vom **25.09.2020 bis 26.10.2020** öffentlich ausgelegt.

6. Die Stadt Osterhofen hat mit Beschluss des Bauausschusses vom **16.02.2021** das Deckblatt zum Flächennutzungsplan in der Fassung vom **10.11.2020** festgestellt .

Osterhofen, den [Siegel]
[Liane Sedlmeier, 1. Bürgermeisterin]

7. Das Landratsamt Deggendorf hat das Deckblatt zum Flächennutzungsplan mit Bescheid vom **18.03.2021** AZ 34-2021-BL gemäß § 6 BauGB genehmigt.

[Siegel Genehmigungsbehörde]


8. Ausgefertigt

Osterhofen, den [Siegel]
[Liane Sedlmeier, 1. Bürgermeisterin]

9. Die Erteilung der Genehmigung des Deckblattes zum Flächennutzungsplan wurde am gemäß § 6 Abs. 5 BauGB ortsüblich bekannt gemacht. Der Flächennutzungsplan ist damit wirksam.

Osterhofen, den [Siegel]
[Liane Sedlmeier, 1. Bürgermeisterin]

AUSSCHNITT RECHTSGÜLTIGER FLÄCHENNUTZUNGSPLAN

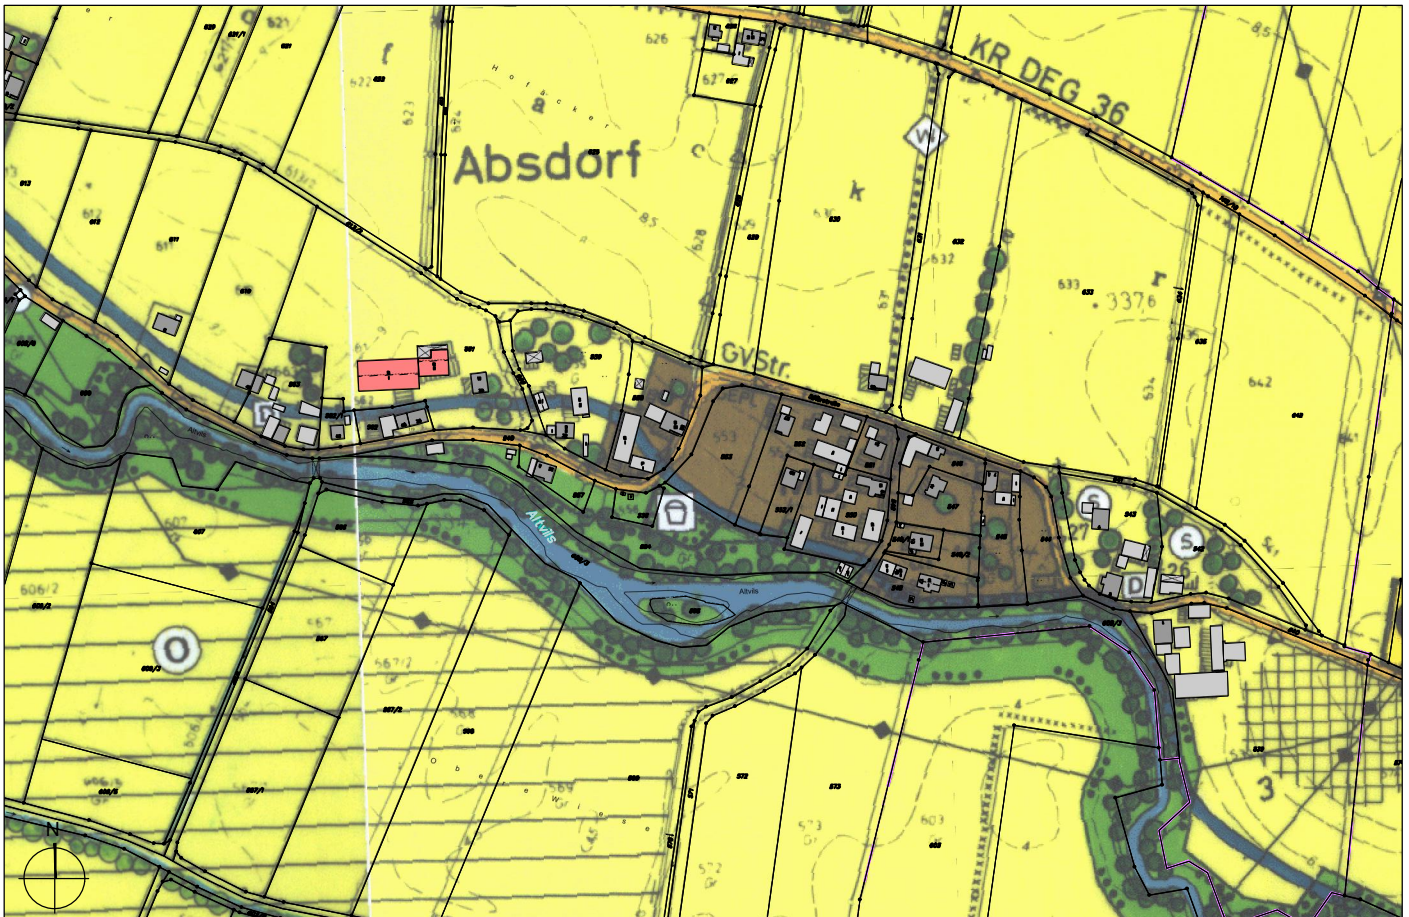

DECKBLATT NR. 67- ÄNDERUNG

